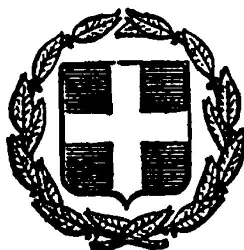


ΕΦΗΜΕΡΙΣ ΤΗΣ ΚΥΒΕΡΝΗΣΕΩΣ
ΤΗΣ ΕΛΛΗΝΙΚΗΣ ΔΗΜΟΚΡΑΤΙΑΣ

ΑΘΗΝΑ 15 ΝΟΕΜΒΡΙΟΥ 1982 | ΤΕΥΧΟΣ ΤΕΤΑΡΤΟ | ΑΡΙΘΜΟΣ ΦΥΛΛΟΥ 548

ΠΕΡΙΕΧΟΜΕΝΑ

ΑΠΑΛΛΟΤΡΙΩΣΕΙΣ
ΑΠΟΦΑΣΕΙΣ

ΠΟΛΕΟΔΟΜΙΑ
ΑΠΟΦΑΣΕΙΣ

ΑΝΑΚΟΙΝΩΣΕΙΣ

ΑΠΑΛΛΟΤΡΙΩΣΕΙΣ
ΑΠΟΦΑΣΕΙΣ

Αριθ. Ε.14782/1182 (1)

Αναγκαστική απαλλοτρίωση έκτασης υπέρ της ΔΕΗ και με δαπάνη της για την ανάπτυξη των ορυχείων Β. Τομέα, Κομάνου, Καρδιάς και Ν. Πεδίου.

ΟΙ ΥΠΟΥΡΓΟΙ
ΟΙΚΟΝΟΜΙΚΩΝ ΚΑΙ ΕΝΕΡΓΕΙΑΣ
ΚΑΙ ΦΥΣΙΚΩΝ ΠΟΡΩΝ

Έχοντας υπόψη:

1. Τις διατάξεις του Ν.Δ. 797/71 «περί αναγκαστικών απαλλοτριώσεων» σε συνδυασμό με τις διατάξεις του Β.Δ. 139/71 «περί της αρμοδιότητος των Νομαρχών προς κήρυξιν αναγκαστικών τινων απαλλοτριώσεων».

2. Τις διατάξεις του άρθρου 4 παρ. 2 του Νόμου 1468/1950 «περί ιδρύσεως Δημοσίας Επιχειρήσεως Ηλεκτρισμού» όπως έχει τροποποιηθεί και συμπληρωθεί μεταγενέστερα με τον Α.Ν. 1672/51, που κυρώθηκε με το Νόμο 2113/52.

3. Τις διατάξεις του άρθρου 9 του Α.Ν. 1566/50 «περί κυρώσεως της μετά του Οίκου «EBASCO» συναφθείσης την 20ην Ιουλίου 1950 συμβάσεως κλπ.» όπως έχουν κυρωθεί, τροποποιηθεί και συμπληρωθεί με το Νόμο 1633/51.

4. Τις διατάξεις του άρθρου 8 του Α.Ν. 100/67.

5. Την απόφαση 103/82 του Διοικητικού Συμβουλίου της ΔΕΗ (Συνεδρίασή του 22/26.4.82).

6. Την κοινή απόφαση του Πρωθυπουργού και του Υπουργού Οικονομικών 11355/12.7.82 σχετικά με ανάθεση αρμοδιοτήτων στους Υφυπουργούς Οικονομικών (ΦΕΚ 474/13.7.1982), αποφασίζουμε:

Κηρύσσουμε την αναγκαστική απαλλοτρίωση για λόγους δημόσιας ωφέλειας και ειδικότερα για την ανάπτυξη των Ορυχείων Β Τομέα, Κομάνου, Καρδιάς και Ν. Πεδίου, έκτασης συνολικού εμβαδού 15.023.066 τετρ. μέτρων που βρίσκεται στις κτηματικές περιφέρειες του Δήμου Πτολεμαΐδος και των Κοινοτήτων Κομάνου, Καρδιάς, Ποντοκώμης, Πτελεώνος, Ερμακιάς, Χαραυγής, Κλείτου, Εξοχής, Άγ. Χριστοφόρου, Καρυοχωρίου και Σπηλιάς του Ν. Κοζάνης και φαίνεται αναλυτικότερα κατά περιοχές με τα στοιχεία ΜΕ' (εμβαδού 893.084 τετρ. μέτρων), Μστ' (εμβαδού 3.001.299 τετρ. μέτρων), ΜΖ' (εμβαδού 2.842.267 τετρ. μέτρων) και Ν' (εμβαδού 1.727.766) τετρ. μέτρων στα με κλίμακα 1:5000 από Ιουνίου 1981 και από Μαρτίου 1982 κτηματολογικά διαγράμματα οριζοντιογραφίας (φύλλα 6), που θεωρήθηκαν στις 27.5.82 από τον αρμόδιο Διευθυντή του Υπουργείου Βιομηχανίας και Ενεργείας Θ. Κρητικό.

Η απαλλοτρίωση λόγω της ιδιαίτερης σημασίας που έχει για την οικονομία της χώρας χαρακτηρίζεται ως κατεπείγουσα σύμφωνα με τις διατάξεις του άρθρου 2 παρ. 2 του Ν.Δ. 797/71.

Ορίζεται προθεσμία έξ (6) μηνών για τη σύνταξη του οριστικού κτηματολογικού διαγράμματος και του σχετικού κτηματολογικού πίνακα.

Η απαλλοτρίωση κηρύσσεται υπέρ της ΔΕΗ και με δαπάνη της.

Η παρούσα απόφαση να δημοσιευθεί στην Εφημερίδα της Κυβερνήσεως.

Αθήνα, 23 Σεπτεμβρίου 1982

ΟΙ ΥΠΟΥΡΓΟΙ

ΥΦΥΠΟΥΡΓΟΣ ΟΙΚΟΝΟΜΙΚΩΝ	ΕΝΕΡΓΕΙΑΣ ΚΑΙ ΦΥΣΙΚΩΝ ΠΟΡΩΝ
ΠΑΝΑΓΙΩΤΗΣ ΡΟΥΜΕΛΙΩΤΗΣ	**ΕΥΑΓΓΕΛΟΣ ΚΟΥΛΟΥΜΠΗΣ**

Ἀριθ. Δ. 4223/845 (2)

Δημιουργία ζώνης παραλίας στὴ θέση «ΚΟΥΤΣΟΥΠΙΑ» Νέου Μαρμαρᾶ Χαλκιδικῆς πρὸ ἰδιοκτησίας Κ. Μπούταρη-Ι. Βεζύρογλου.

Ο ΥΠΟΥΡΓΟΣ ΟΙΚΟΝΟΜΙΚΩΝ

Ἔχοντας ὑπόψη :

1. Τὶς διατάξεις τῶν παραγρ. 2 καὶ 5 τοῦ ἄρθρου 6 τοῦ Α.Ν. 2344/1940 «περὶ αἰγιαλοῦ καὶ παραλίας», ὅπως ἀντικαταστάθηκαν μὲ τὶς διατάξεις τοῦ ἄρθρου 13 τοῦ Νόμου 1078/1980.

2. Τὴ σύμφωνη γνώμη τοῦ Γενικοῦ Ἐπιτελείου Ναυτικοῦ, ποὺ διατυπώθηκε στὸ Φ.187.2/783/81/4.12.1981 ἔγγραφό του.

3. Τὴν ἀριθ. 5935/17.12.1981 ἀπόφαση τοῦ Νομάρχη Χαλκιδικῆς μὲ τὴν ὁποία ἐπικυρώθηκαν ἡ ἔκθεση τῆς Ἐπιτροπῆς καὶ τὸ σχετικὸ τοπογραφικὸ καὶ ὑψομετρικὸ διάγραμμα, ποὺ δημοσιεύθηκαν στὰ μὲ ἀριθμὸ 182/23.3.1982 Φ.Ε.Κ. τ. Δ'.

4. Τὴν 11355/12.7.1982 κοινὴ ἀπόφαση τῶν Πρωθυπουργοῦ καὶ τοῦ Ὑπουργοῦ Οἰκονομικῶν «περὶ ἀνάθεσης ἁρμοδιοτήτων στοὺς Ὑφυπουργοὺς Οἰκονομικῶν», ἀποφασίζουμε :

Ἐγκρίνουμε, γιὰ τὴν προσαύξηση τοῦ αἰγιαλοῦ, τὴ ζώνη παραλίας στὴ θέση «ΚΟΥΤΣΟΥΠΙΑ» Νέου Μαρμαρᾶ Χαλκιδικῆς, πρὸ ἰδιοκτησίας Κ. Μπούταρη-Ι. Βεζύρογλου ὅπως αὐτὴ καθορίστηκε ἀπὸ τὴν ἁρμόδια Ἐπιτροπὴ τοῦ ἄρθρ. 74 τοῦ 636/77 Π. Δ/τος καὶ εἰκονίζεται στὸ ἀπὸ 28.2.1981 καὶ μὲ κλίμακα 1 : 500 τοπογραφικὸ καὶ ὑψομετρικὸ διάγραμμα τῆς Πολιτικοῦ Μηχανικοῦ Φωτεινῆς Ἀγγελίδου τὸ ὁποῖο ἔχει θεωρηθεῖ ἀπὸ τὸ Δ/ντὴ Δ/νσης Τ.Χ. Νομοῦ Χαλκιδικῆς, Γεώργιο Τσίγκρο τὴ 15.4.1981 καὶ συνοδεύει τὴν ἀπὸ 2.7.1981 ἔκθεση τῆς ἐν λόγω Ἐπιτροπῆς.

Ἡ παροῦσα ἀπόφαση μαζὶ μὲ τὴν ἔκθεση τῆς Ἐπιτροπῆς καὶ τὸ τοπογραφικὸ διάγραμμα νὰ δημοσιευθοῦν στὴν Ἐφημερίδα τῆς Κυβερνήσεως (ἄρθρο 13 Ν. 1078/1980).

ΕΚΘΕΣΗ

Ἐπιτροπῆς τῶν Ὁρίων Αἰγιαλοῦ-Παραλίας.

Πολύγυρος σήμερα τὴ 2.7.1981 ἡμέρα Πέμπτη ἡ Ἐπιτροπὴ καθορισμοῦ τῶν ὁρίων τοῦ αἰγιαλοῦ καὶ παραλίας ἀποτελουμένη σύμφωνα μὲ τὸ ἄρθρο 74 τοῦ Π.Δ. 636/1977 ἀπὸ τούς :

α) Ἠλία Γρηγοριάδη (Α.Τ/5) Οἰκονομικοῦ Ἐφόρου Πολυγύρου, ὡς Προέδρου.

β) Γεωργίου Κυριακοῦ Πολιτικοῦ Μηχανικοῦ ἀναπληρωτοῦ Δ/ντοῦ ΤΥΝ Χαλκιδικῆς, ὡς μέλους.

γ) Δημητρίου Θεοχαρίδη Πλωτάρχου Λ.Σ. ἀναπληρωτοῦ Λιμενάρχου Θεσσαλονίκης, ὡς μέλους, ἀφοῦ συνῆλθε στὸ κατάστημα τῆς Οἰκονομικῆς Ἐφορίας Πολυγύρου γιὰ νὰ προβεῖ στὸν καθορισμὸ τῶν ὁρίων τοῦ αἰγιαλοῦ καὶ παραλίας στὴν περιοχὴ «ΚΟΥΤΣΟΥΠΙΑ» Χερσονήσου Σιθωνίας Κοινότητας Ν. ΜΑΡΜΑΡΑ ἔλαβε ὑπόψη:

1. Τὸ ἀπὸ 28.2.1981 τοπογραφικὸ καὶ ὑψομετρικὸ διάγραμμα τῆς μηχανικοῦ Φωτεινῆς Ἀγγελίδου μὲ κλίμακα 1 : 500 ποὺ θεωρήθηκε τὴν 15.4.1981 ἀπὸ τὸ Δ/ντὴ Δ/νσεως Τ.Υ.Ν. Χαλκιδικῆς.

2. Τὶς διατάξεις τοῦ Α.Ν. 1540/1938 ὅπως τροποποιήθηκε μὲ τὸν Α.Ν. 2344/1940 καὶ τὸν Α.Ν. 253/38 καὶ μὲ τὶς ὁποῖες ὁ καθορισμὸς τῆς ὁριογραμμῆς τοῦ αἰγιαλοῦ γίνεται ἐπὶ τοπογραφικοῦ καὶ ὑψομετρικοῦ διαγράμματος χαρασσομένης σ' αὐτὸ ἐρυθρὰ γραμμὴ γιὰ τὴν ὁριογραμμὴ τοῦ αἰγιαλοῦ-κίτρινη γραμμὴ γιὰ τὴν ὁριογραμμὴ τῆς παραλίας καὶ κυανῆς γραμμῆς γιὰ τὸν παλαιὸ αἰγιαλὸ σὲ περίπτωση κατὰ τὴν ὁποία ἕνεκα προσχώσεως ἢ ἄλλης αἰτίας εἶναι ἐμφανὲς ὅτι κατὰ τὸ χρόνο ποὺ ἐνεργεῖται ὁ καθορισμὸς ὁ αἰγιαλὸς εἶναι διάφορος τοῦ εἰς τὸ παρελθὸν τοιούτου κ.λ.π. ὅτε δύναται νὰ καθορισθεῖ ἡ παλαιὰ θέση τοῦ αἰγιαλοῦ ἡ ὑφισταμένη μέχρι τοῦ ἔτους 1884, ἐὰν ὑφίστανται κατοχαὶ ἰδιωτῶν ἢ καὶ πρότερον ἂν δὲν ὑφίστανται τοιαῦται.

3. Τὶς ἀριθ. 64/1959 καὶ 630/1964 γνωμοδοτήσεις τοῦ Ν.Σ.Κ.

4. Τὰς ἐκ τῆς ἐνεργηθείσης τὴν 2.7.1981 αὐτοψίας προκύψαντα στοιχεῖα.

5. Ἐξαιροῦνται τῆς λωρίδος τῆς παραλίας τὰ ὑφιστάμενα κτίσματα ἢ τμήματα κτισμάτων σύμφωνα μὲ τὸ ἄρθρο 5 παρ. 1 Α.Ν. 2344/40 καὶ γνωμοδοτήσεις Ν.Σ.Κ. 630/1964.

6. Τὰ σχετικὰ ἔγγραφα τοῦ Γ.Ε.Ν. βάσει τῶν ὁποίων γίνανε οἱ διορθώσεις, ἀποφασίζει:

Καθορίζει ἐπὶ τοῦ ἀνωτέρω διαγράμματος

α) Διὰ συνεχοῦς ἐρυθρᾶς γραμμῆς τὴν ὁριογραμμὴ τοῦ αἰγιαλοῦ 1,2,3,4,5....37.

β) Διὰ συνεχοῦς κιτρίνης γραμμῆς τὴν ὁριογραμμὴ τῆς παραλίας 1',2',3',4',5'...35'.

Ἡ Ἐπιτροπή


Ὁ Πρόεδρος
ΗΛΙΑΣ Δ. ΓΡΗΓΟΡΙΑΔΗΣ

Τὰ Μέλη
ΓΕΩΡΓ. Μ. ΚΥΡΙΑΚΟΣ
ΔΗΜ. ΘΕΟΧΑΡΙΔΗΣ

Ἀθῆναι, 13 Αὐγούστου 1982

Ο ΥΦΥΠΟΥΡΓΟΣ

ΠΑΝΑΓΙΩΤΗΣ ΡΟΥΜΕΛΙΩΤΗΣ

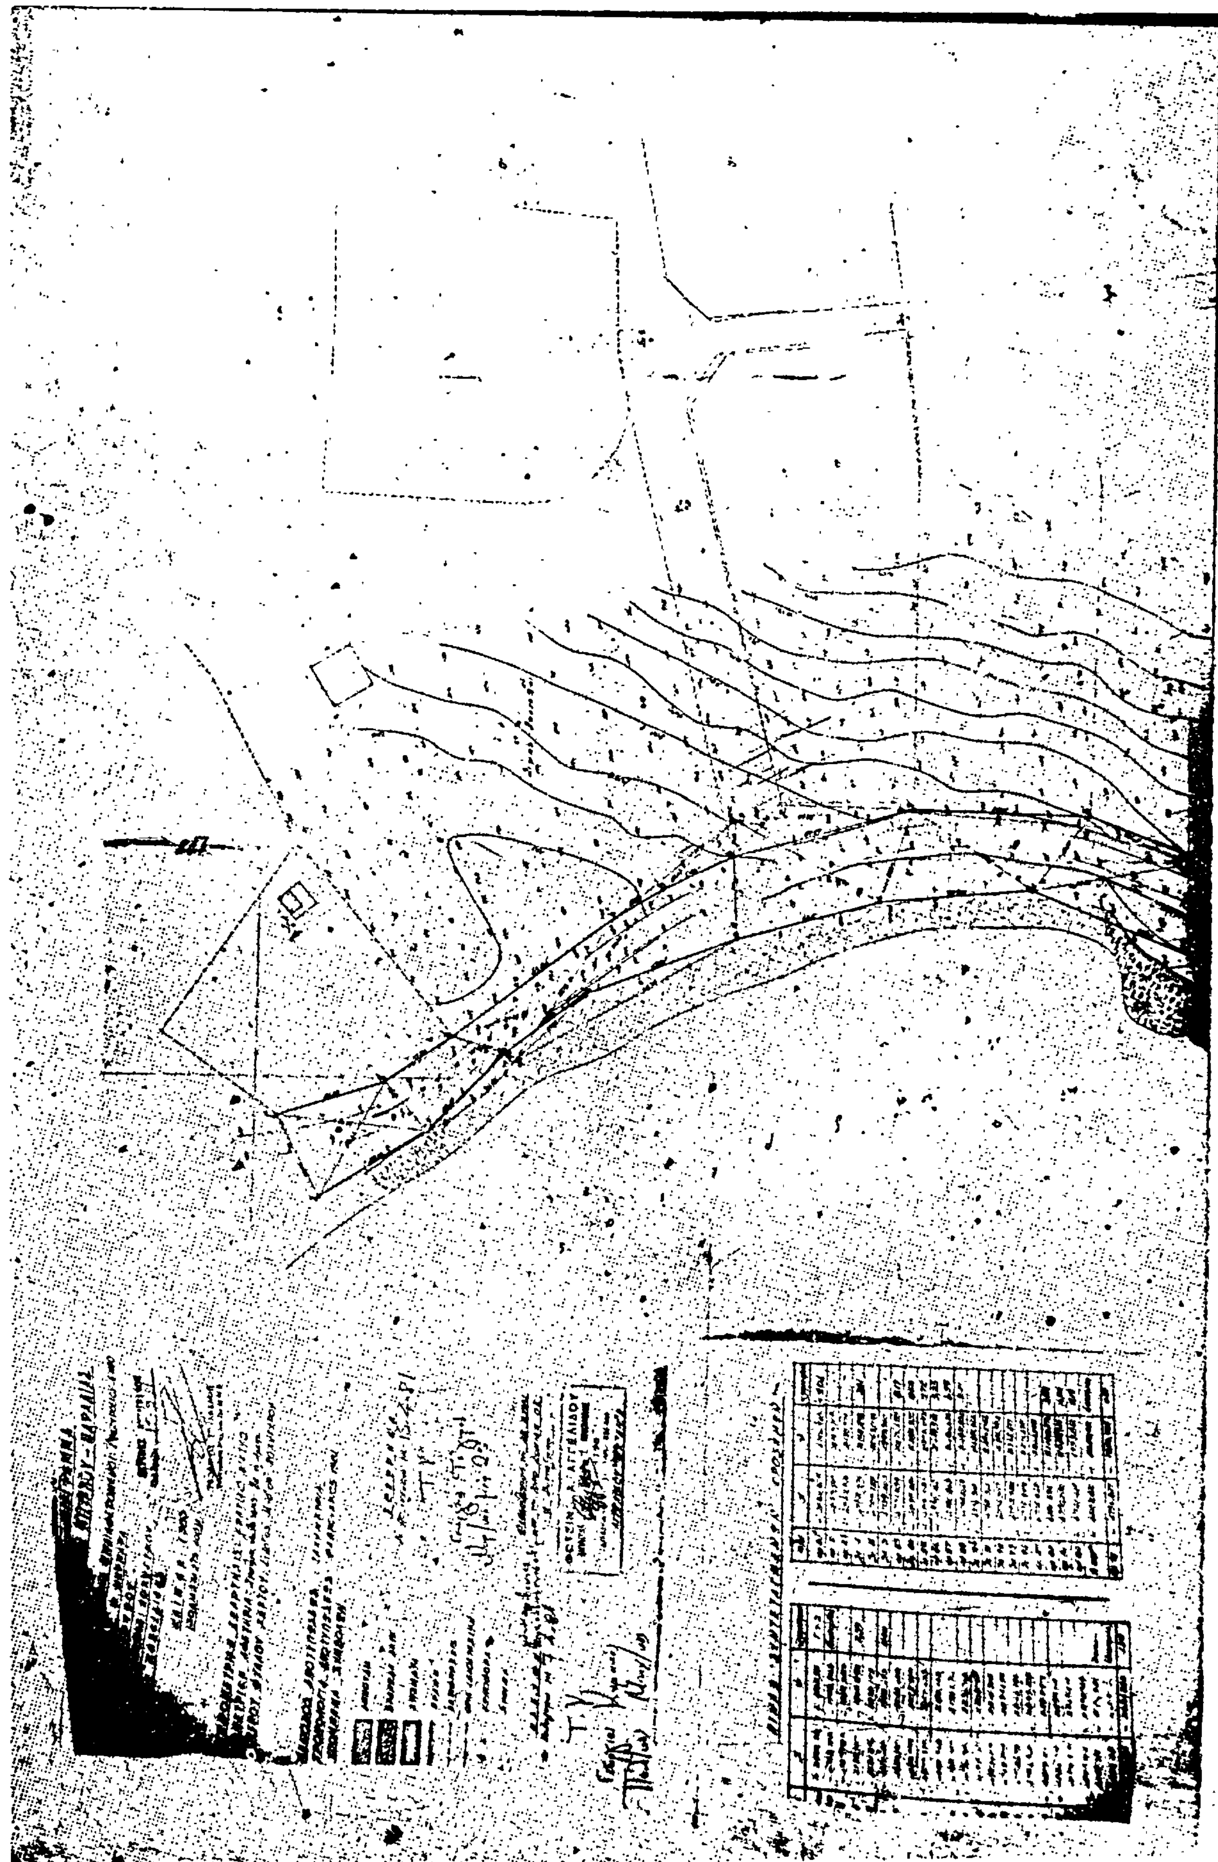



'Αριθ. Ζ/1076 (3)

Κήρυξη ὡς ἀναδασωτέας διακατεχόμενης δασικῆς ἐκτάσεως 0,760 στρέμματος στὴ θέση Δάφνη Κοινότητας Νεροτριβιᾶς, Ν. Εὐβοίας.

Ο ΝΟΜΑΡΧΗΣ ΕΥΒΟΙΑΣ

Έχοντας ὑπόψη:

1. Τὸ ἄρθρο 117 παρ. 3 τοῦ Συντάγματος τῆς Ἑλλάδος.

2. Τὶς διατάξεις τοῦ Ν. 998/79 «περὶ προστασίας δασῶν κλπ.», ἤτοι: α) Τοῦ ἄρθρου 41 παρ. 1, β) τοῦ ἄρθρου 38 παρ. 1.

3. Τὶς περὶ διοικητικῆς ἀποκεντρώσεως διατάξεις.

4. Τὶς διαταγὲς τοῦ Ὑπουργείου Γεωργίας: α) 160417/1180/8.7.80 καὶ β) 182447/24.9.80.

5. Τὴ Ζ/1336/19.3.82 ἀναφορὰ τοῦ Δασαρχείου Χαλκίδος περὶ κηρύξεως ὡς ἀναδασωτέας τῆς ἀναφερομένης ἐκτάσεως, ποὺ καταλήφθηκε παράνομα, ἀποφασίζουμε:

Κηρύσσουμε ὡς ἀναδασωτέα, μὲ σκοπὸ τὴ διατήρηση τοῦ χαρακτήρα τοῦ δάσους καὶ τὴν προστασία καὶ ἀνάπτυξη τῆς δασικῆς βλαστήσεως, τὴ διακατεχόμενη δασικὴ ἔκταση τῶν 0,760 στρέμματος, ποὺ βρίσκεται στὴ θέση Δάφνη περιφέρειας Κοινότητας Νεροτριβιᾶς Ν. Εὐβοίας καὶ ποὺ προσδιορίζεται μὲ τὰ στοιχεῖα ΑΒΓΔΑ, ὅπως φαίνονται στὸ συνημμένο τοπογραφικὸ διάγραμμα τὸ ὁποῖο ἀποτελεῖ ἀναπόσπαστο μέρος τῆς ἀποφάσεως αὐτῆς καὶ ἔχει ὅρια:

Ἀνατολικά: Διακατεχόμενο δάσος Νεροτριβιᾶς.

Δυτικά: Ὁμοίως.

Βόρεια: Ὁμοίως.

Νότια: Ὁμοίως.

Ἡ ἀπόφαση αὐτὴ νὰ δημοσιευθεῖ στὴν Ἐφημερίδα τῆς Κυβερνήσεως.

Χαλκίδα, 26 Ἀπριλίου 1982

Ὁ Νομάρχης

ΕΥΤΥΧΗΣ ΚΟΝΤΟΜΑΡΗΣ

ΣΧΕΔΙΑΓΡΑΜΜΑ

Δ Γ

13μ

έκταση 0,760 στρέμ.

Α Β

30 μ

30 μ

Δρόμος

ΚΛΙΜΑΞ 1:500

Σημείωση

μήκος δρόμου 94 μ

πλάτος " 4 μ


Σύμφωνα με την Ε/1076/82

Ο ΕΠΑΡΧΟΣ

Χαλκίδα 5-3-1982

Επεσφραγίσθη

18/3/1982

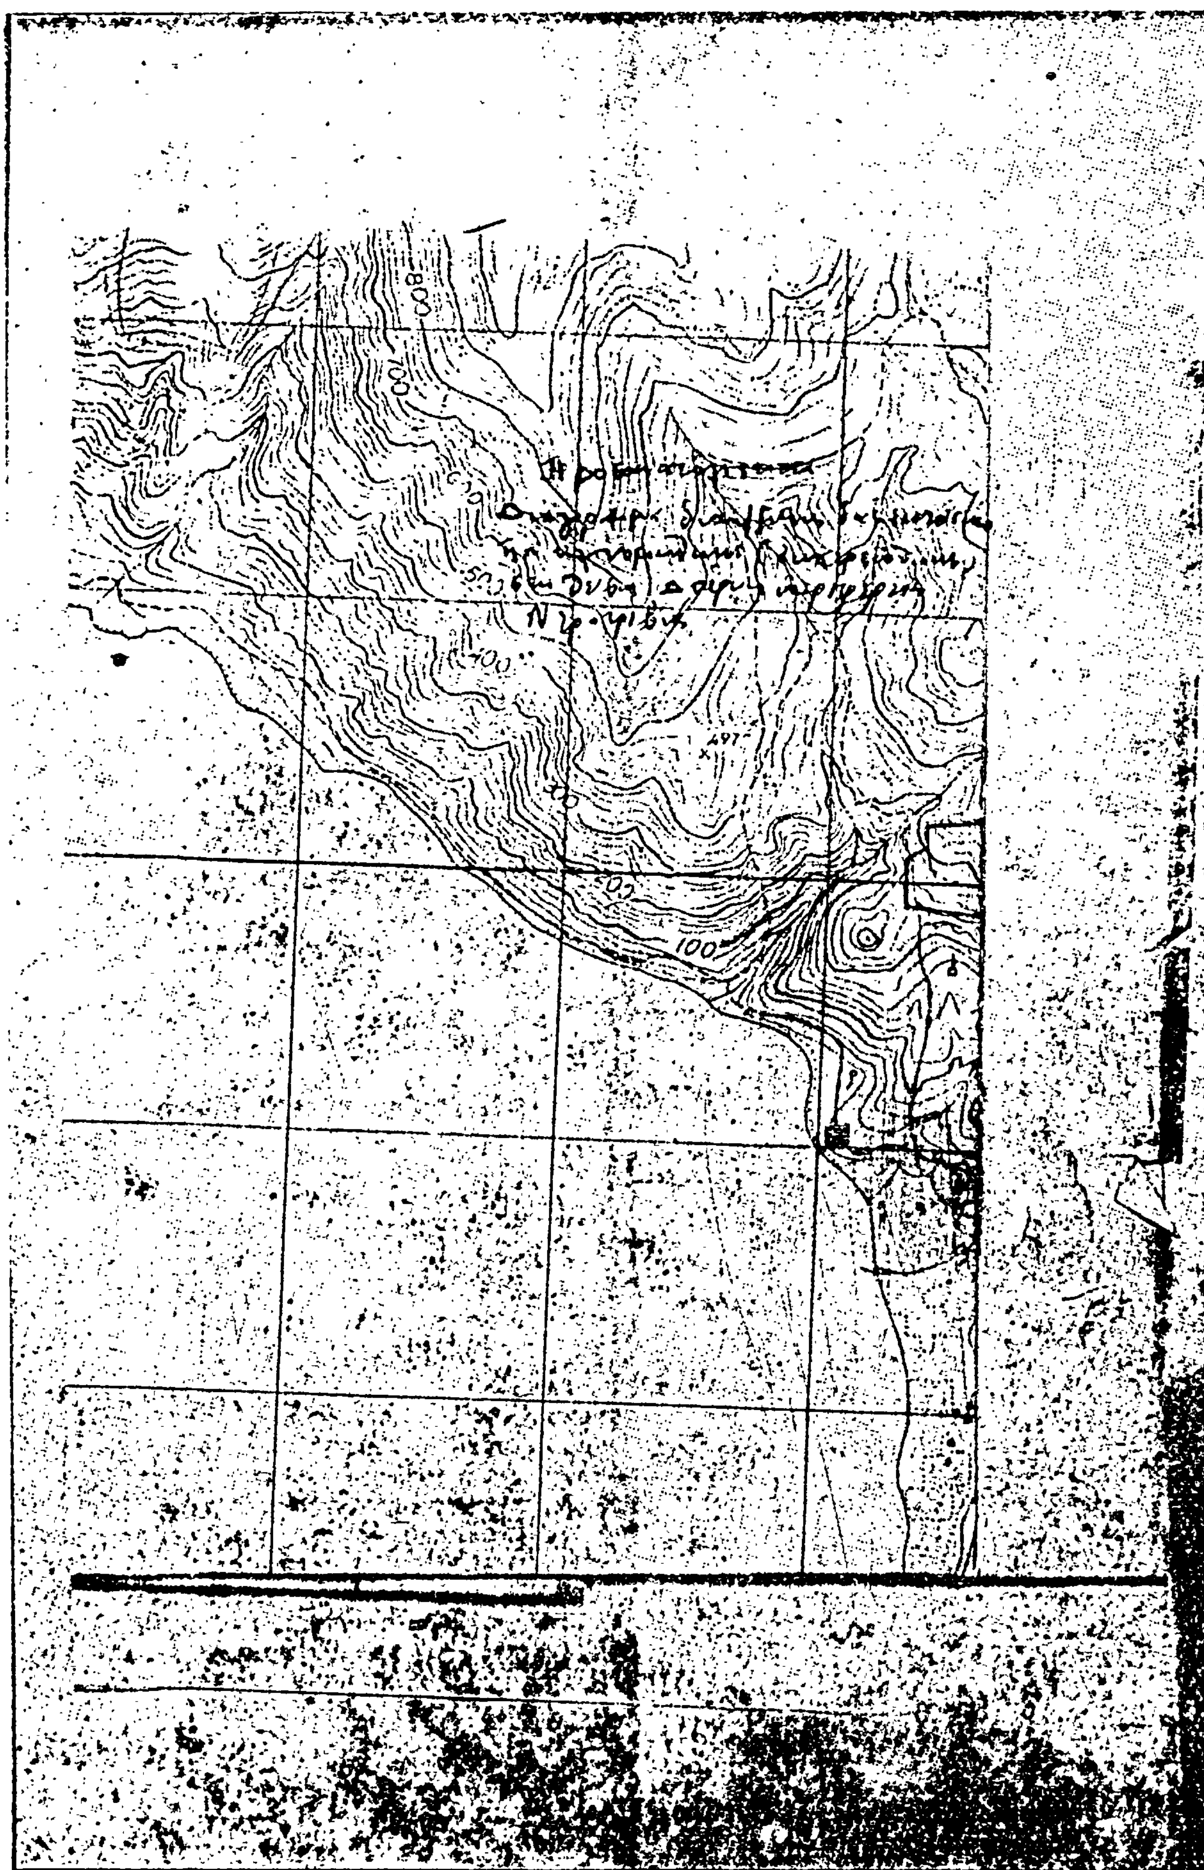

'Αριθ. Ζ/1079 (4)

Κήρυξη ώς άναδασωτέας διακατεχόμενης δασικής έκτάσεως 2 στρεμμάτων στή θέση Τηλέγραφος περιφέρειας Κυπαρισσίου, Ν. Εύβοίας.

ΟΝΟΜΑΡΧΗΣ ΕΥΒΟΙΑΣ

Έχοντας ύπόψη:

1. Τό άρθρο 117 παρ. 3 τού Συντάγματος τής Έλλάδος.

2. Τίς διατάξεις τού Ν. 998/79 «περί προστασίας δασών κλπ.», ήτοι: α) Τού άρθρου 41 παρ. 1, β) τού άρθρου 38 παρ. 1.

3. Τίς περί διοικητικής άποκεντρώσεως διατάξεις.

4. Τίς διαταγές τού Ύπουργείου Γεωργίας: α) 160417/1180/8.7.80 καί β) 182447/24.9.80.

5. Τή Ζ/1344/19.3.82 άναφορά τού Δασαρχείου Χαλκίδος περί κηρύξεως ώς άναδασωτέας τής άναφερομένης έκτάσεως, πού καταλήφθηκε παράνομα, άποφασίζουμε:

Κηρύσσουμε ώς άναδασωτέα, μέ σκοπό τή διατήρηση τού χαρακτήρα τού δάσους καί τήν προστασία καί άνάπτυξη τής δασικής βλαστήσεως, τή διακατεχόμενη δασική έκταση τών 2 στρεμμάτων, πού βρίσκεται στή θέση Τηλέγραφος περιφέρειας Κοινότητας Κυπαρισσίου Ν. Εύβοίας καί πού προσδιορίζεται μέ τά στοιχεία ΑΒΓΔΑ, όπως φαίνονται στό συνημμένο τοπογραφικό διάγραμμα τό όποίο άποτελεί άναπόσπαστο μέρος τής άποφάσεως αύτής καί έχει όρια:


Άνατολικά: Δρόμος Χαλκίδος—Αίδηψού.
Δυτικά: Δασική έκταση.
Βόρεια: Όμοίως.
Νότια: Πρόσφατα διανοιχθείς δρόμος—άμπέλι.

Ή άπόφαση αύτή νά δημοσιευθεί στήν Έφημερίδα τής Κυβερνήσεως.

Χαλκίδα, 26 Άπριλίου 1982

Ό Νομάρχης
ΕΥΤΥΧΗΣ ΚΟΝΤΟΜΑΡΗΣ

ΣΧΕΔΙΑΓΡΑΜΜΑ

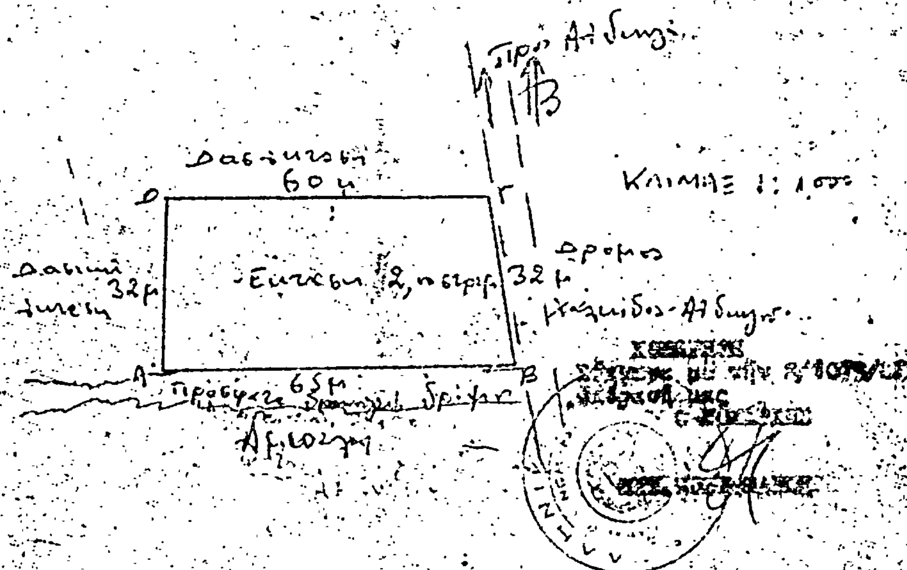


Χαλκίς 15-3-1982

18-3-82

Ο
Συντάξας



Τεχνολόγος Δασοπονίας

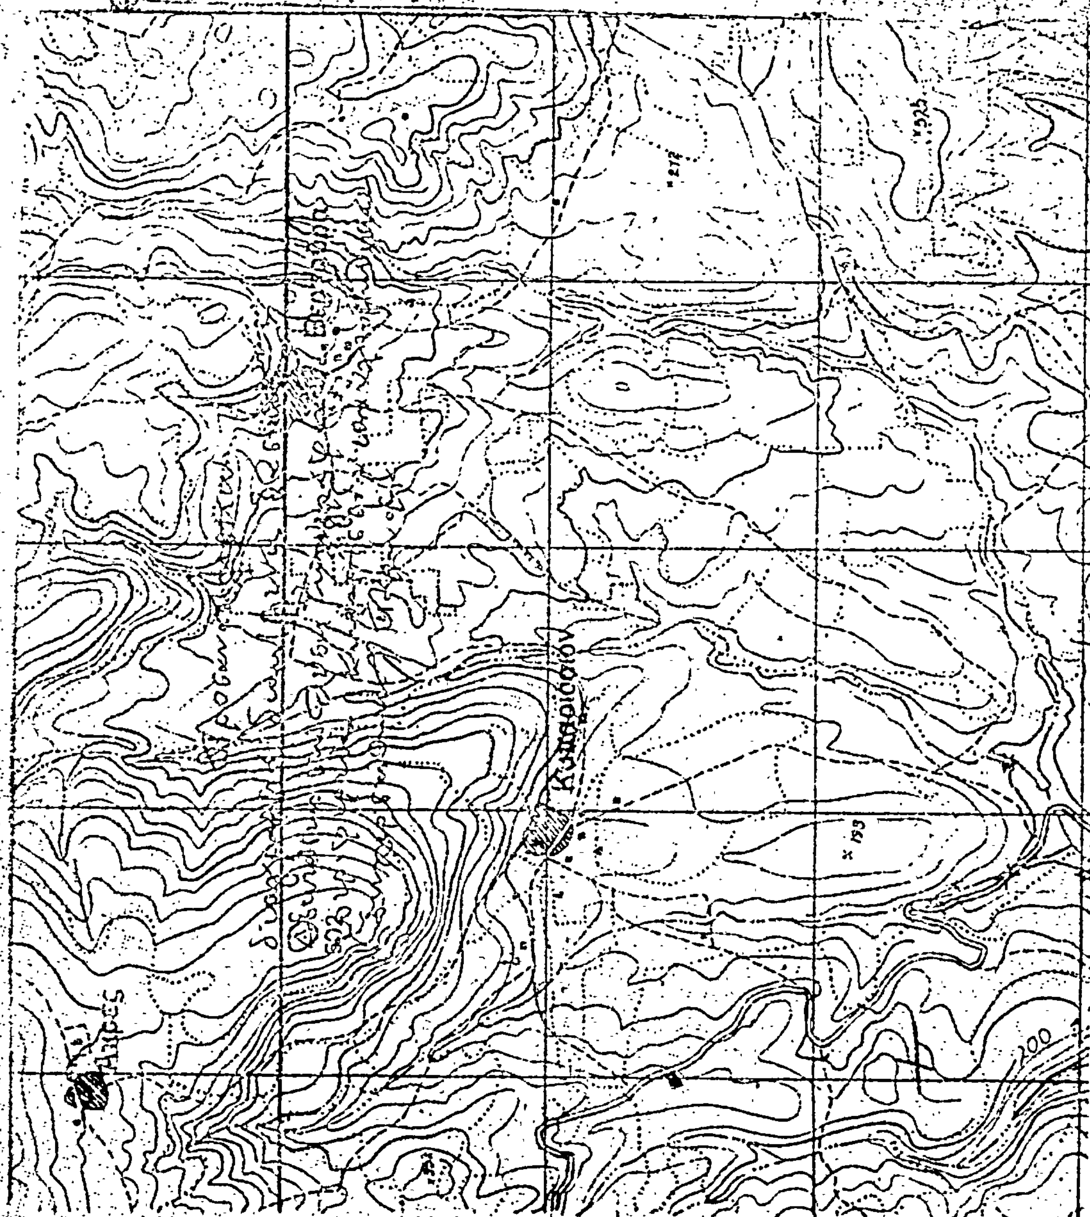

ΠΟΛΕΟΔΟΜΙΑ

ΑΠΟΦΑΣΕΙΣ

Ἀριθ. Γ 34043/2073 (5)

Τροποποίηση τοῦ ρυμοτομικοῦ σχεδίου Κοζάνης.

**Ο ΥΠΟΥΡΓΟΣ
ΧΩΡΟΤΑΞΙΑΣ, ΟΙΚΙΣΜΟΥ ΚΑΙ ΠΕΡΙΒΑΛΛΟΝΤΟΣ**

Ἔχοντας ὑπόψη:

1. Τὶς διατάξεις τοῦ ἀπὸ 17.7.23 Ν. Δ/τος «περὶ Σχεδίων πόλεων» κλπ. ὅπως μεταγενέστερα τροποποιήθηκαν καὶ συμπληρώθηκαν καὶ εἰδικότερα τὰ ἄρθρα 3 καὶ 70.

2. Τὸ ὑπ' ἀριθ. 842/80 Π. Δ/γμα «περὶ ἀπλουστεύσεως τῆς διαδικασίας κατὰ τὴν ἔκδοσιν διοικητικῶν τινων πράξεων ἀτομικοῦ χαρακτῆρος ἐπὶ ἀντικειμένων ἁρμοδιότητος Ὑπουργοῦ Χωροταξίας, Οἰκισμοῦ καὶ Περιβάλλοντος» (ΦΕΚ 208/Α)

3. Τὶς διατάξεις τοῦ ἀπὸ 8.9.23 Δ/τος «περὶ καθορισμοῦ τῆς κατὰ τὸ ἄρθρο 3 τοῦ ἀπὸ 17.7.23 Ν. Δ/τος «περὶ σχεδίων πόλεων κλπ.» προθεσμίας» (ΦΕΚ 257/Α) σὲ συνδυασμὸ μὲ τὶς διατάξεις τοῦ ἄρθρου 27 τοῦ Ν. 1065/80 (ΦΕΚ 168/Α) καὶ τὸ ὅτι ἡ προθεσμία ποὺ ὁρίζεται ἀπὸ τὰ παραπάνω πέρασε ἄπρακτη.

4. Τὸ 12391/1267/14.6.80 ἔγγραφο τῆς Δ/νσεως Πολεοδομικῶν Μελετῶν λοιπῶν Οἰκισμῶν πρὸς τὸ Δῆμο Κοζάνης καὶ ὅτι ἡ προθεσμία ποὺ ὁρίζεται ἀπὸ αὐτὸ πέρασε ἄπρακτη.

5. Τὶς διατάξεις τοῦ Ν. 947/79 «περὶ οἰκιστικῶν περιοχῶν» (ΦΕΚ 169/Α) καὶ εἰδικότερα τὸ ἄρθρο 62 (παρ. 1).

6. Τὶς διατάξεις τοῦ Ν. 1032/80 «περὶ συστάσεως Ὑπουργείου Χωροταξίας, Οἰκισμοῦ καὶ Περιβάλλοντος» (ΦΕΚ 57/Α) καὶ εἰδικότερα τὰ ἄρθρα 2, 3 καὶ 7.

7. Τὴν 415/1982 γνωμοδότηση τοῦ Κεντρικοῦ Συμβουλίου Χωροταξίας, Οἰκισμοῦ καὶ Περιβάλλοντος, ἀποφασίζουμε:


Ἐγκρίνεται ἡ τροποποίηση τοῦ ρυμοτομικοῦ σχεδίου Κοζάνης μὲ τὸ χαρακτηρισμὸ τῶν ὁδῶν Διαδόχου Κων/νου, Μούκα, Μουράτη καὶ Δρίζα ὡς πεζοδρόμων, ὅπως φαίνεται στὸ σχετικὸ πρωτότυπο διάγραμμα σὲ κλίμακα 1:500 ποὺ ἔχει θεωρηθεῖ ἀπὸ τὸν προϊστάμενο τῆς Διεύθυνσης Πολεοδομικῶν Ἐφαρμογῶν μὲ τὴν ὑπ' ἀριθ. Γ. 34043/82 πράξη του καὶ ποὺ συνοπτικό του ἀντίτυπο δημοσιεύεται μὲ τὴν παροῦσα ἀπόφαση.

Ἡ ἰσχὺς τῆς παρούσας ἀπόφασης ἀρχίζει ἀπὸ τὴν ἡμέρα δημοσιεύσεώς της στὴν Ἐφημερίδα τῆς Κυβερνήσεως.

Ἀθήνα, 13 Αὐγούστου 1982

Ο ΥΠΟΥΡΓΟΣ
ΑΝΤΩΝΙΟΣ ΤΡΙΤΣΗΣ


ΚΟΖΑΝΗ 1:500
93
86
140
240
222
144
143
241
145
243
244
147
149
148
156
252
251
153
157
255
160

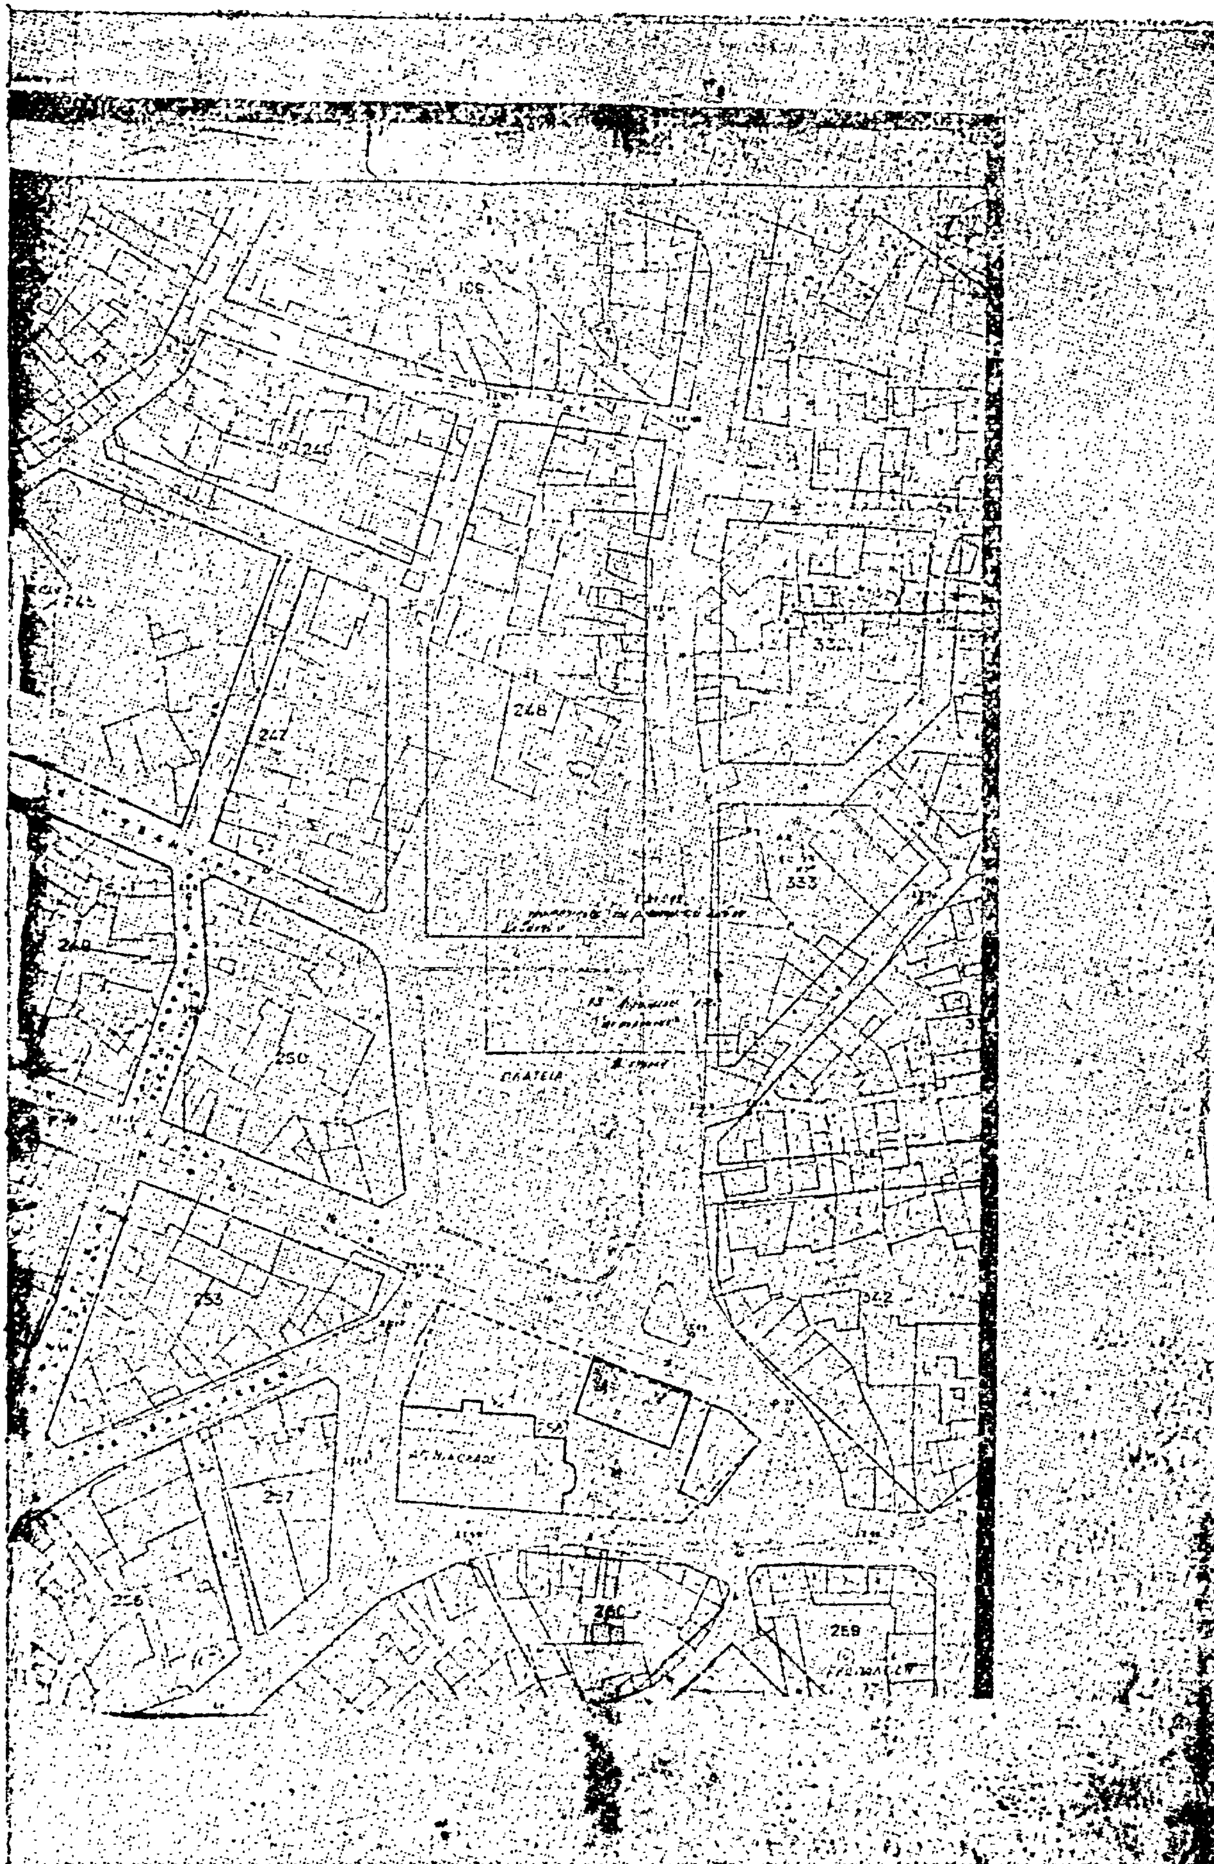
247
248
332
333
250
ΠΛΑΤΕΙΑ
253
342
257
256
260
259

ΑΝΑΚΟΙΝΩΣΕΙΣ

Ἀριθ. 3136 (6)

Εἰδοποίησις παρακαταθέσεως ἀποζημιώσεως διὰ ρυμοτομητέαν ἔκτασιν εἰς τὸν Δῆμον Πετρουπόλεως.

Ο ΔΗΜΑΡΧΟΣ ΠΕΤΡΟΥΠΟΛΕΩΣ

Ἔχοντες ὑπ' ὄψει τὰ ἄρθρα 7 καὶ 27 τοῦ Α.Ν. 1731/1939 «περὶ ἀναγκαστικῶν ἀπαλλοτριώσεων», ὡς οὗτος ἐτροποποιήθη καὶ συνεπληρώθη μεταγενεστέρως, φέρομεν εἰς γνῶσιν τῶν κάτωθι ἀναφερομένων ἤτοι : 1) τῶν κεκτημένων ἢ ἀξιούντων δικαιώματα κυριότητος ἐπὶ τῆς ἐκτάσεως τῆς κειμένης ἐνταῦθα καὶ ἐπὶ τῶν ὁδῶν Κυκλάδων - Βενιζέλου καὶ πλατείας Ρ. Φερραίου, Ο.Τ. 178 καὶ 2) τῶν τυχὸν ἐπὶ τῆς ἀνωτέρω ἐκτάσεως ἐγγεγραμμένων ἐνυποθήκων ἢ κατασχόντων δανειστῶν ἢ τρίτων διεκδικητῶν, ὅτι ἡ διὰ τῆς ὑπ' ἀριθ. 873/1981 ἀποφάσεως τοῦ Μονομελοῦς Πρωτοδικείου Ἀθηνῶν καθορισθεῖσα τιμὴ μονάδος ἀποζημιώσεως διὰ τὴν ρυμοτόμησιν τῆς ἀνωτέρω ἐκτάσεως, περὶ ἧς ἡ ὑπ' ἀριθ. 144/1969 πρᾶξις τοῦ Γραφείου Πολεοδομίας Ἀθηνῶν, κατετέθη εἰς τὸ Ταμεῖο Παρακαταθηκῶν καὶ Δανείων Ἀθηνῶν ὑπὸ τοῦ Δήμου Πετρουπόλεως, ἐκδοθέντος τοῦ ὑπ' ἀριθ. 672462/1982 γραμματίου συστάσεως παρακαταθήκης τοῦ Ταμείου Παρακαταθηκῶν καὶ Δανείων Ἀθηνῶν ἐκ δρχ. «1.435.200».

Ἐν Πετρουπόλει τῇ 21 Σεπτεμβρίου 1982

Ὁ Δήμαρχος
ΝΙΚ. ΠΑΞΙΜΑΔΑΣ

Ἀριθ. 3137 (7)

Εἰδοποίησις παρακαταθέσεως ἀποζημιώσεως διὰ ρυμοτομητέαν ἔκτασιν εἰς τὸν Δῆμον Πετρουπόλεως.

Ο ΔΗΜΑΡΧΟΣ ΠΕΤΡΟΥΠΟΛΕΩΣ

Ἔχοντες ὑπ' ὄψει τὰ ἄρθρα 7 καὶ 27 τοῦ Α.Ν. 1731/1939 «περὶ ἀναγκαστικῶν ἀπαλλοτριώσεων», ὡς οὗτος ἐτροποποιήθη καὶ συνεπληρώθη μεταγενεστέρως, φέρομεν εἰς γνῶσιν τῶν κάτωθι ἀναφερομένων ἤτοι : 1) τῶν κεκτημένων ἢ ἀξιούντων δικαιώματα κυριότητος ἐπὶ τῆς ἐκτάσεως τῆς κειμένης ἐνταῦθα καὶ ἐπὶ τῶν ὁδῶν Κυκλάδων - Βενιζέλου καὶ πλατείας Ρ. Φερραίου, Ο.Τ. 178 καὶ 2) τῶν τυχὸν ἐπὶ τῆς ἀνωτέρω ἐκτάσεως ἐγγεγραμμένων ἐνυποθήκων ἢ κατασχόντων δανειστῶν ἢ τρίτων διεκδικητῶν, ὅτι ἡ διὰ τῆς ὑπ' ἀριθ. 873/1981 ἀποφάσεως τοῦ Μονομελοῦς Πρωτοδικείου Ἀθηνῶν καθορισθεῖσα τιμὴ μονάδος ἀποζημιώσεως διὰ τὴν ρυμοτόμησιν τῆς ἀνωτέρω ἐκτάσεως, περὶ ἧς ἡ ὑπ' ἀριθ. 144/1969 πρᾶξις τοῦ Γραφείου Πολεοδομίας Ἀθηνῶν, κατετέθη εἰς τὸ Ταμεῖο Παρακαταθηκῶν καὶ Δανείων Ἀθηνῶν ὑπὸ τοῦ Δήμου Πετρουπόλεως, ἐκδοθέντος τοῦ ὑπ' ἀριθ. 672461/1982 γραμματίου συστάσεως παρακαταθήκης τοῦ Ταμείου Παρακαταθηκῶν καὶ Δανείων Ἀθηνῶν ἐκ δραχ. 1.107.600.

Ἐν Πετρουπόλει τῇ 21 Σεπτεμβρίου 1982

Ὁ Δήμαρχος
ΝΙΚ. ΠΑΞΙΜΑΔΑΣ

Η ΥΠΗΡΕΣΙΑ ΤΟΥ ΕΘΝΙΚΟΥ ΤΥΠΟΓΡΑΦΕΙΟΥ
ΓΝΩΣΤΟΠΟΙΕΙ ΟΤΙ:

Ἡ ἐτήσια συνδρομή τῆς Ἐφημερίδας τῆς Κυβερνήσεως, ἡ τιμή τῶν φύλλων της πού πωλοῦνται τμηματικά καί τά τέλη δημοσιεύσεων στήν Ἐφημερίδα τῆς Κυβερνήσεως, καθορίσθηκαν ἀπό 1 Ἰανουαρίου 1981 ὡς ἀκολούθως:

Α'. ΕΤΗΣΙΕΣ ΣΥΝΔΡΟΜΕΣ

1. Γιά τό Τεῦχος Α'	Δραχ.	1.500
2. » » » Β'	»	3.000
3. » » » ΤΑΠΣ	»	2.000
4. » » » Γ'	»	1.000
5. » » » Δ'	»	2.500
6. » » » Νομικῶν Προσώπων Δ.Δ. κ.λπ.	»	1.000
7. » » » Ἀν. Εἰδ. Δικαστηρίου	»	200
8. » » » Παράρτημα	»	600
9. » » » Ἀνωνύμων Ἑταιρειῶν κ.λπ.	»	7.000
10. » » Δελτίο Ἐμπορικῆς καί Βιομηχανικῆς Ἰδιοκτησίας	»	600
11. Γιά ὅλα τά τεύχη καί τό Δ.Ε.Β.Ι.	»	17.000

Οἱ Δῆμοι καί οἱ Κοινότητες τοῦ Κράτους καταβάλλουν τό 1/2 τῶν ἀνωτέρω συνδρομῶν.

Ὑπέρ τοῦ Ταμείου Ἀλληλοβοηθείας Προσωπικοῦ τοῦ Ἐθνικοῦ Τυπογραφείου (ΤΑΠΕΤ) ἀναλογοῦν τά ἑξῆς ποσά:

1. Γιά τό Τεῦχος Α'	Δραχ.	75
2. » » » Β'	»	150
3. » » » ΤΑΠΣ	»	100
4. » » » Γ'	»	50
5. » » » Δ'	»	125
6. » » » Νομικῶν Προσώπων Δ.Δ. κ.λπ.	»	50
7. » » » Ἀν. Εἰδ. Δικαστηρίου	»	10
8. » » » Παράρτημα	»	30
9. » » » Ἀνωνύμων Ἑταιρειῶν κ.λπ.	»	350
10. » » Δελτίο Ἐμπ. καί Βιομ. Ἰδιοκτησίας	»	30
11. Γιά ὅλα τά τεύχη	»	850

Β'. ΤΙΜΗ ΦΥΛΛΩΝ

Ἡ τιμή πωλήσεως κάθε φύλλου, μέχρις 8 σελ., εἶναι 7 δρχ., ἀπό 9 ὡς 24 σελ. 14 δρχ., ἀπό 25 ὡς 48 σελ. 20 δρχ., ἀπό 49 ὡς 80 σελ. 40 δρχ. ἀπό 81 σελ. καί ἄνω ἡ τιμή πωλήσεως κάθε φύλλου προσαυξάνεται κατά 40 δρχ. ἀνά 80 σελίδες.

Γ'. ΤΙΜΗ ΦΩΤΟΑΝΤΙΓΡΑΦΩΝ

Ἡ τιμή διαθέσεως στό κοινό τῶν ἐκδιδομένων ἀπό τό Ἐθνικό Τυπογραφεῖο φωτοαντιγράφων τῶν διαφόρων φύλλων τῆς Ἐφημερίδας τῆς Κυβερνήσεως καθορίζεται σέ τρεῖς (3) δραχμές κατά σελίδα.

Δ'. ΤΕΛΗ ΔΗΜΟΣΙΕΥΣΕΩΝ

Ι. Στό τεῦχος Ἀνωνύμων Ἑταιρειῶν καί Ἑταιρειῶν Περιωρισμένης Εὐθύνης:

Α'. Ἀνωνύμων Ἑταιρειῶν:

1. Τῶν καταστατικῶν	Δρχ.	18.000
2. Τῶν ἀποφάσεων «περί συγχωνεύσεως ἀνωνύμων ἑταιρειῶν»	»	18.000
3. Τῶν κωδικοποιήσεων τῶν καταστατικῶν (ΦΕΚ 309/67,τ. Β')	»	9.000
4. Τῶν τροποποιήσεων τῶν καταστατικῶν	»	5.000
5. Τῶν ἰσολογισμῶν κάθε χρήσεως	»	8.000
6. Τῶν ὑπουργικῶν ἀποφάσεων «περί παροχῆς ἀδείας ἐπεκτάσεως τῶν ἐργασιῶν Ἀσφαλιστικῶν Ἑταιρειῶν», τῶν ἐκθέσεων ἐκτιμήσεως περιουσιακῶν στοιχείων καί τῶν ἀποφάσεων τοῦ Δ.Σ. τοῦ ΕΛΤΑ, μέ τίς ὁποῖες ἐγκρίνονται καί δημοσιεύονται οἱ κανονισμοί αὐτοῦ	»	7.000
7. Τῶν ἀποφάσεων «περί ἐγκαταστάσεως ὑποκαταστήματος, διορισμοῦ γενικοῦ πράκτορος καί παροχῆς πληρεξουσιότητος πρός ἀντιπροσώπευσιν ἐν Ἑλλάδι ἀλλοδαπῶν Ἑταιρειῶν» καί τῶν ἀποφάσεων «περί μεταβιβάσεως τοῦ χαρτοφυλακίου Ἀσφαλιστικῶν Ἑταιρειῶν κατά τό ἄρθρο 59 παρ. 1 τοῦ Ν.Δ. 400/70»	»	4.000
8. Τῶν ἀνακοινώσεων γιά κάθε μεταβολή πού γίνεται μέ ἀπόφαση Γ.Σ. ἤ Δ.Σ., τῶν προσκλήσεων σέ γενικές συνελεύσεις, τῶν κατά τό ἄρθρο 32 τοῦ Ν. 3221/24 γνωστοποιήσεων, τῶν ἀνακοινώσεων, πού προβλέπονται ἀπό τό ἄρθρο 59 παρ. 3 τοῦ Ν.Δ. 400/1970 «περί Ἀλλοδαπῶν Ἀσφαλιστικῶν Ἑταιρειῶν», τῶν ἀποφάσεων τοῦ Διοικητικοῦ Συμβουλίου τοῦ ΕΛΤΑ, πού ἀναφέρονται σέ προσωρινές διατάξεις καί τῶν ἀποφάσεων τοῦ Ὑπ. Συγκοινωνιῶν διά τούς ΗΛΠΑΠ – ΗΣΑΠ – ΟΣΕ	»	2.000
9. Τῶν συνοπτικῶν μηνιαίων καταστάσεων τῶν Τραπεζικῶν Ἑταιρειῶν	»	2.000
10. Τῶν ἀποφάσεων τῆς ἐπιτροπῆς τοῦ Χρηματιστηρίου «περί εἰσαγωγῆς χρεωγράφων εἰς τό χρηματιστήριον πρός διαπραγμάτευσιν, συμφώνως πρός τά διατάξεις τοῦ ἄρθρου 2 παρ. 3 Α.Ν. 148/1967	Δρχ.	2.000
11. Τῶν ἀποφάσεων τῆς ἐπιτροπῆς κεφαλαιαγορᾶς «περί διαγραφῆς χρεωγράφων ἐκ τοῦ χρηματιστηρίου, συμφώνως πρός τάς διατάξεις τοῦ ἄρθρου 2 παρ. 4 Α.Ν. 148/67»	»	2.000
12. Τῶν ἀποφάσεων «περί ἐγκρίσεως τιμολογίων τῶν Ἀσφαλιστικῶν Ἑταιρειῶν»	»	2.000

Β'. Ἑταιρειῶν Περιωρισμένης Εὐθύνης:

1. Τῶν καταστατικῶν	Δρχ.	2.000
2. Τῶν κωδικοποιήσεων τῶν καταστατικῶν	»	2.000
3. Τῶν ἰσολογισμῶν κάθε χρήσεως	»	2.500
4. Τῶν ἐκθέσεων ἐκτιμήσεως περιουσιακῶν στοιχείων	»	2.000
5. Τῶν τροποποιήσεων τῶν καταστατικῶν (γιά κάθε συμβολαιογραφική πράξη)	»	800
6. Τῶν ἀνακοινώσεων μέ συμβολαιογραφική πράξη	»	800
7. Τῶν ἀνακοινώσεων μέ ἀπόφαση τῆς Γ.Σ.	»	600
8. Τῶν προσκλήσεων σέ γενικές συνελεύσεις	»	600

Γ'. Ἀλληλασφαλιστικῶν Συνεταιρισμῶν – Ἀλληλασφαλιστικῶν Ταμείων καί Φιλανθρωπικῶν Σωματείων:

1. Τῶν ὑπουργικῶν ἀποφάσεων «περί χορηγήσεως ἀδείας λειτουργίας Ἀλληλασφαλιστικῶν Συνεταιρισμῶν – Ἀλληλασφαλιστικῶν Ταμείων»	Δρχ.	2.000
2. Τῶν ἰσολογισμῶν τῶν ἀνωτέρω Συνεταιρισμῶν, Ταμείων καί Σωματείων	»	2.500

Δ'. Τῶν δικαστικῶν πράξεων: .... Δρχ. 800

ΙΙ. Στό Τέταρτο τεῦχος:

Τῶν δικαστικῶν πράξεων γιά παρακατάθεση ἀποζημιώσεως .... » 800

Ε'. ΚΑΤΑΒΟΛΗ ΣΥΝΔΡΟΜΩΝ - ΤΕΛΩΝ ΔΗΜΟΣΙΕΥΣΕΩΝ ΚΑΙ ΠΟΣΟΣΤΩΝ Τ.Α.Π.Ε.Τ.

1. Οἱ συνδρομές τοῦ ἐσωτερικοῦ καί τά τέλη δημοσιεύσεων προκαταβάλλονται στά Δημόσια Ταμεῖα ἔναντι ἀποδεικτικοῦ εἰσπράξεως, τό ὁποῖο φροντίζει ὁ ἐνδιαφερόμενος νά τό στείλει στό Ἐθνικό Τυπογραφεῖο.

2. Οἱ συνδρομές τοῦ ἐξωτερικοῦ εἶναι δυνατό νά στέλνονται καί σέ ἀνάλογο συνάλλαγμα μέ ἐπιταγή ἐπ' ὀνόματι τοῦ Διευθυντῆ Διαχειρίσεως τοῦ Ἐθνικοῦ Τυπογραφείου.

3. Τό ὑπέρ τοῦ ΤΑΠΕΤ ποσοστό ἐπί τῶν ἀνωτέρω συνδρομῶν καί τελῶν δημοσιεύσεων καταβάλλεται ὡς ἑξῆς:

α) στήν Ἀθήνα: στό Ταμεῖο τοῦ ΤΑΠΕΤ (Κατάστημα Ἐθνικοῦ Τυπογραφείου),

β) στίς ὑπόλοιπες πόλεις τοῦ Κράτους: στά Δημόσια Ταμεῖα καί ἀποδίδεται στό ΤΑΠΕΤ σύμφωνα μέ τίς 192378/3639/1947 (ΡΟΝΕΟ 185) καί 178048/5321/31.7.65 (ΡΟΝΕΟ 139) ἐγκύκλιες διαταγές τοῦ Γ.Λ.Κ.

γ) στίς περιπτώσεις συνδρομῶν ἐξωτερικοῦ: ὅταν ἡ ἀποστολή τους γίνεται μέ ἐπιταγές μαζί μ' αὐτές στέλνεται καί τό ὑπέρ τοῦ ΤΑΠΕΤ ποσοστό.

ΑΠΟ ΤΟ ΕΘΝΙΚΟ ΤΥΠΟΓΡΑΦΕΙΟ